Palazzoli spa Brescia - Italy	SCHEMA UNIFILARE PER QUADRO ASC			disegno
data 27/05/2010	d. P.S.	v.	scala	voce
toll. non quotate			cod. P606104	modello
trattamento				tabella
				codice

FATTORE DI CONTEMPORANEITA'TOTALE		RDF= 0,5
CORRENTE NOMINALE DI CORTOCIRCUITO CONDIZIONATA		Icc= 6kA
CORRENTE NOMINALE DEL QUADRO InA		In= 63A
TENSIONE NOMINALE Un		V= 380V-415V
NORMA DI RIFERIMENTO	EN 61439-1: 2011	EN 61439-4: 2011
FREQUENZA NOMINALE fn		HZ= 50/60
SISTEMA DI NEUTRO		TNS
GRADO DI PROTEZIONE		IP65

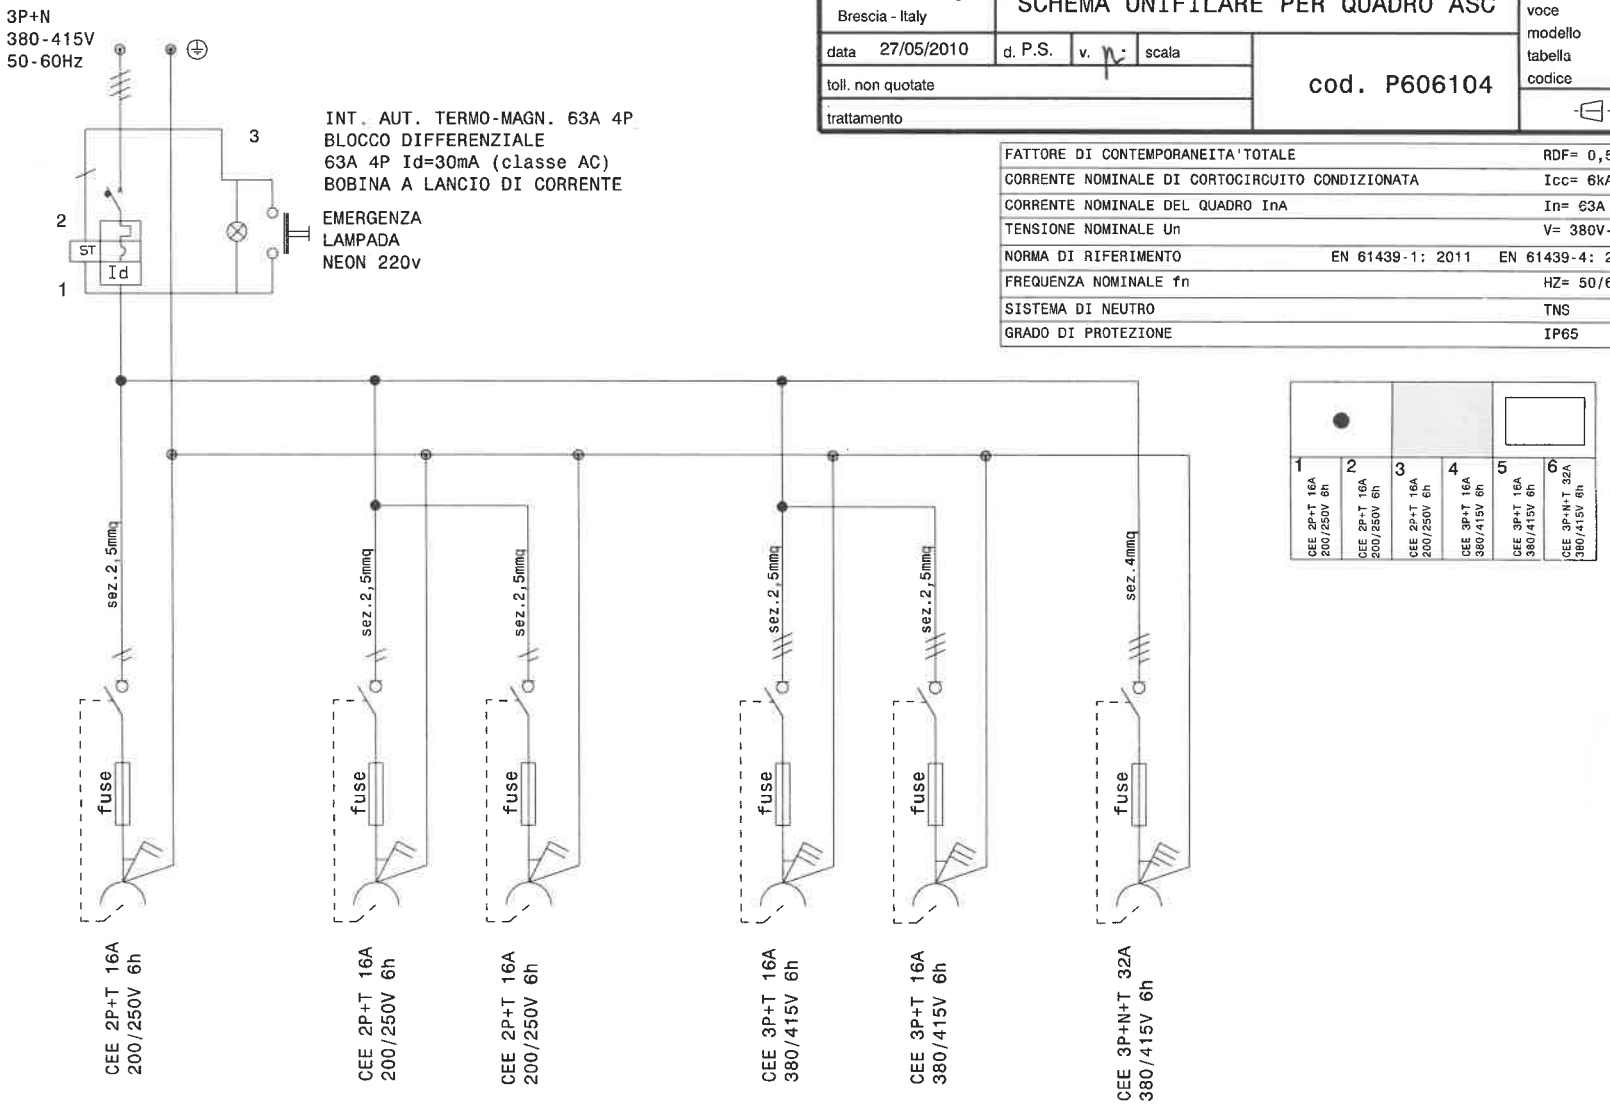

NOTA: QUADRO DI DISTRIBUZIONE TIPO ASC
REALIZZATO SECONDO NORMA CEI EN 61439-4 (CEI 17.13/4)
GRADO DI PROTEZIONE IP65
TENSIONE DI ISOLAMENTO NOMINALE 500V
VALORE MASSIMO AMMISSIBILE DELLA CORRENTE DI C.TO C.TO PRESUNTA 6KA

INDICE DI MODIFICA		DATA	FIRMA
01	Aggiornamento schema elettrico.	25/07/2019	vd

NOSTRA ESCLUSIVA PROPRIETA' - DIVIETO DI RIPRODUZIONE O DIFFUSIONE A TERZI